A4

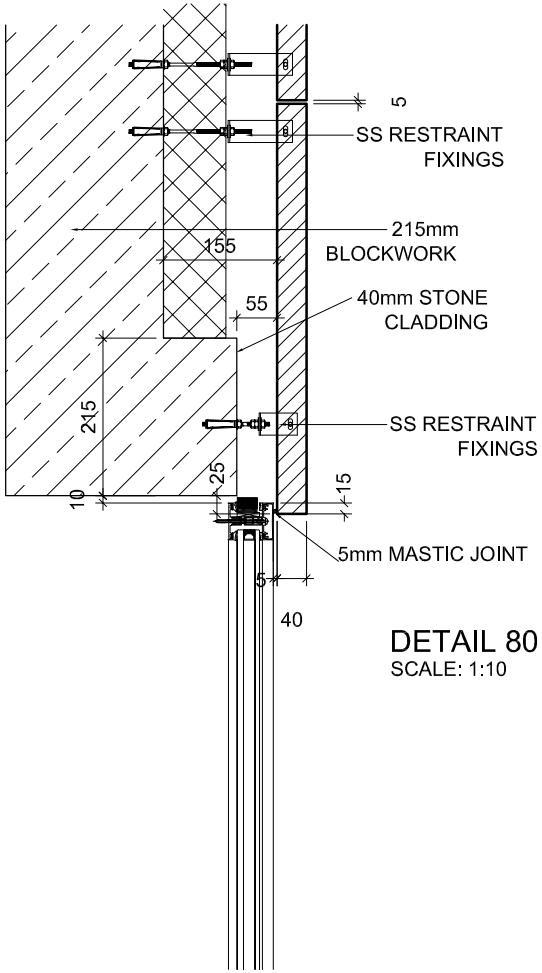

DETAIL 80
SCALE: 1:10

REV:	DATE:	DESCRIPTION

STONETECH

USE FIGURED DIMENSIONS ONLY
COPYRIGHT STONETECH LTD.

Paulstown, Co. Kilkenny, Ireland
Tel +353 (0) 59 972 6000 **Fax** +353 (0) 59 972 6001
Email info@stonetech.ie **Web** www.stonetech.ie

PROJECT: STANDARD DETAILS
DRAWING: WINDOWS - VERTICAL SECTIONS
DWG.No.: REV.:
SCALE: 1:10 DATE:
DRAWN: CHKD.: